


Bebauungsplan Lachen - Kirchenwiese 30/7

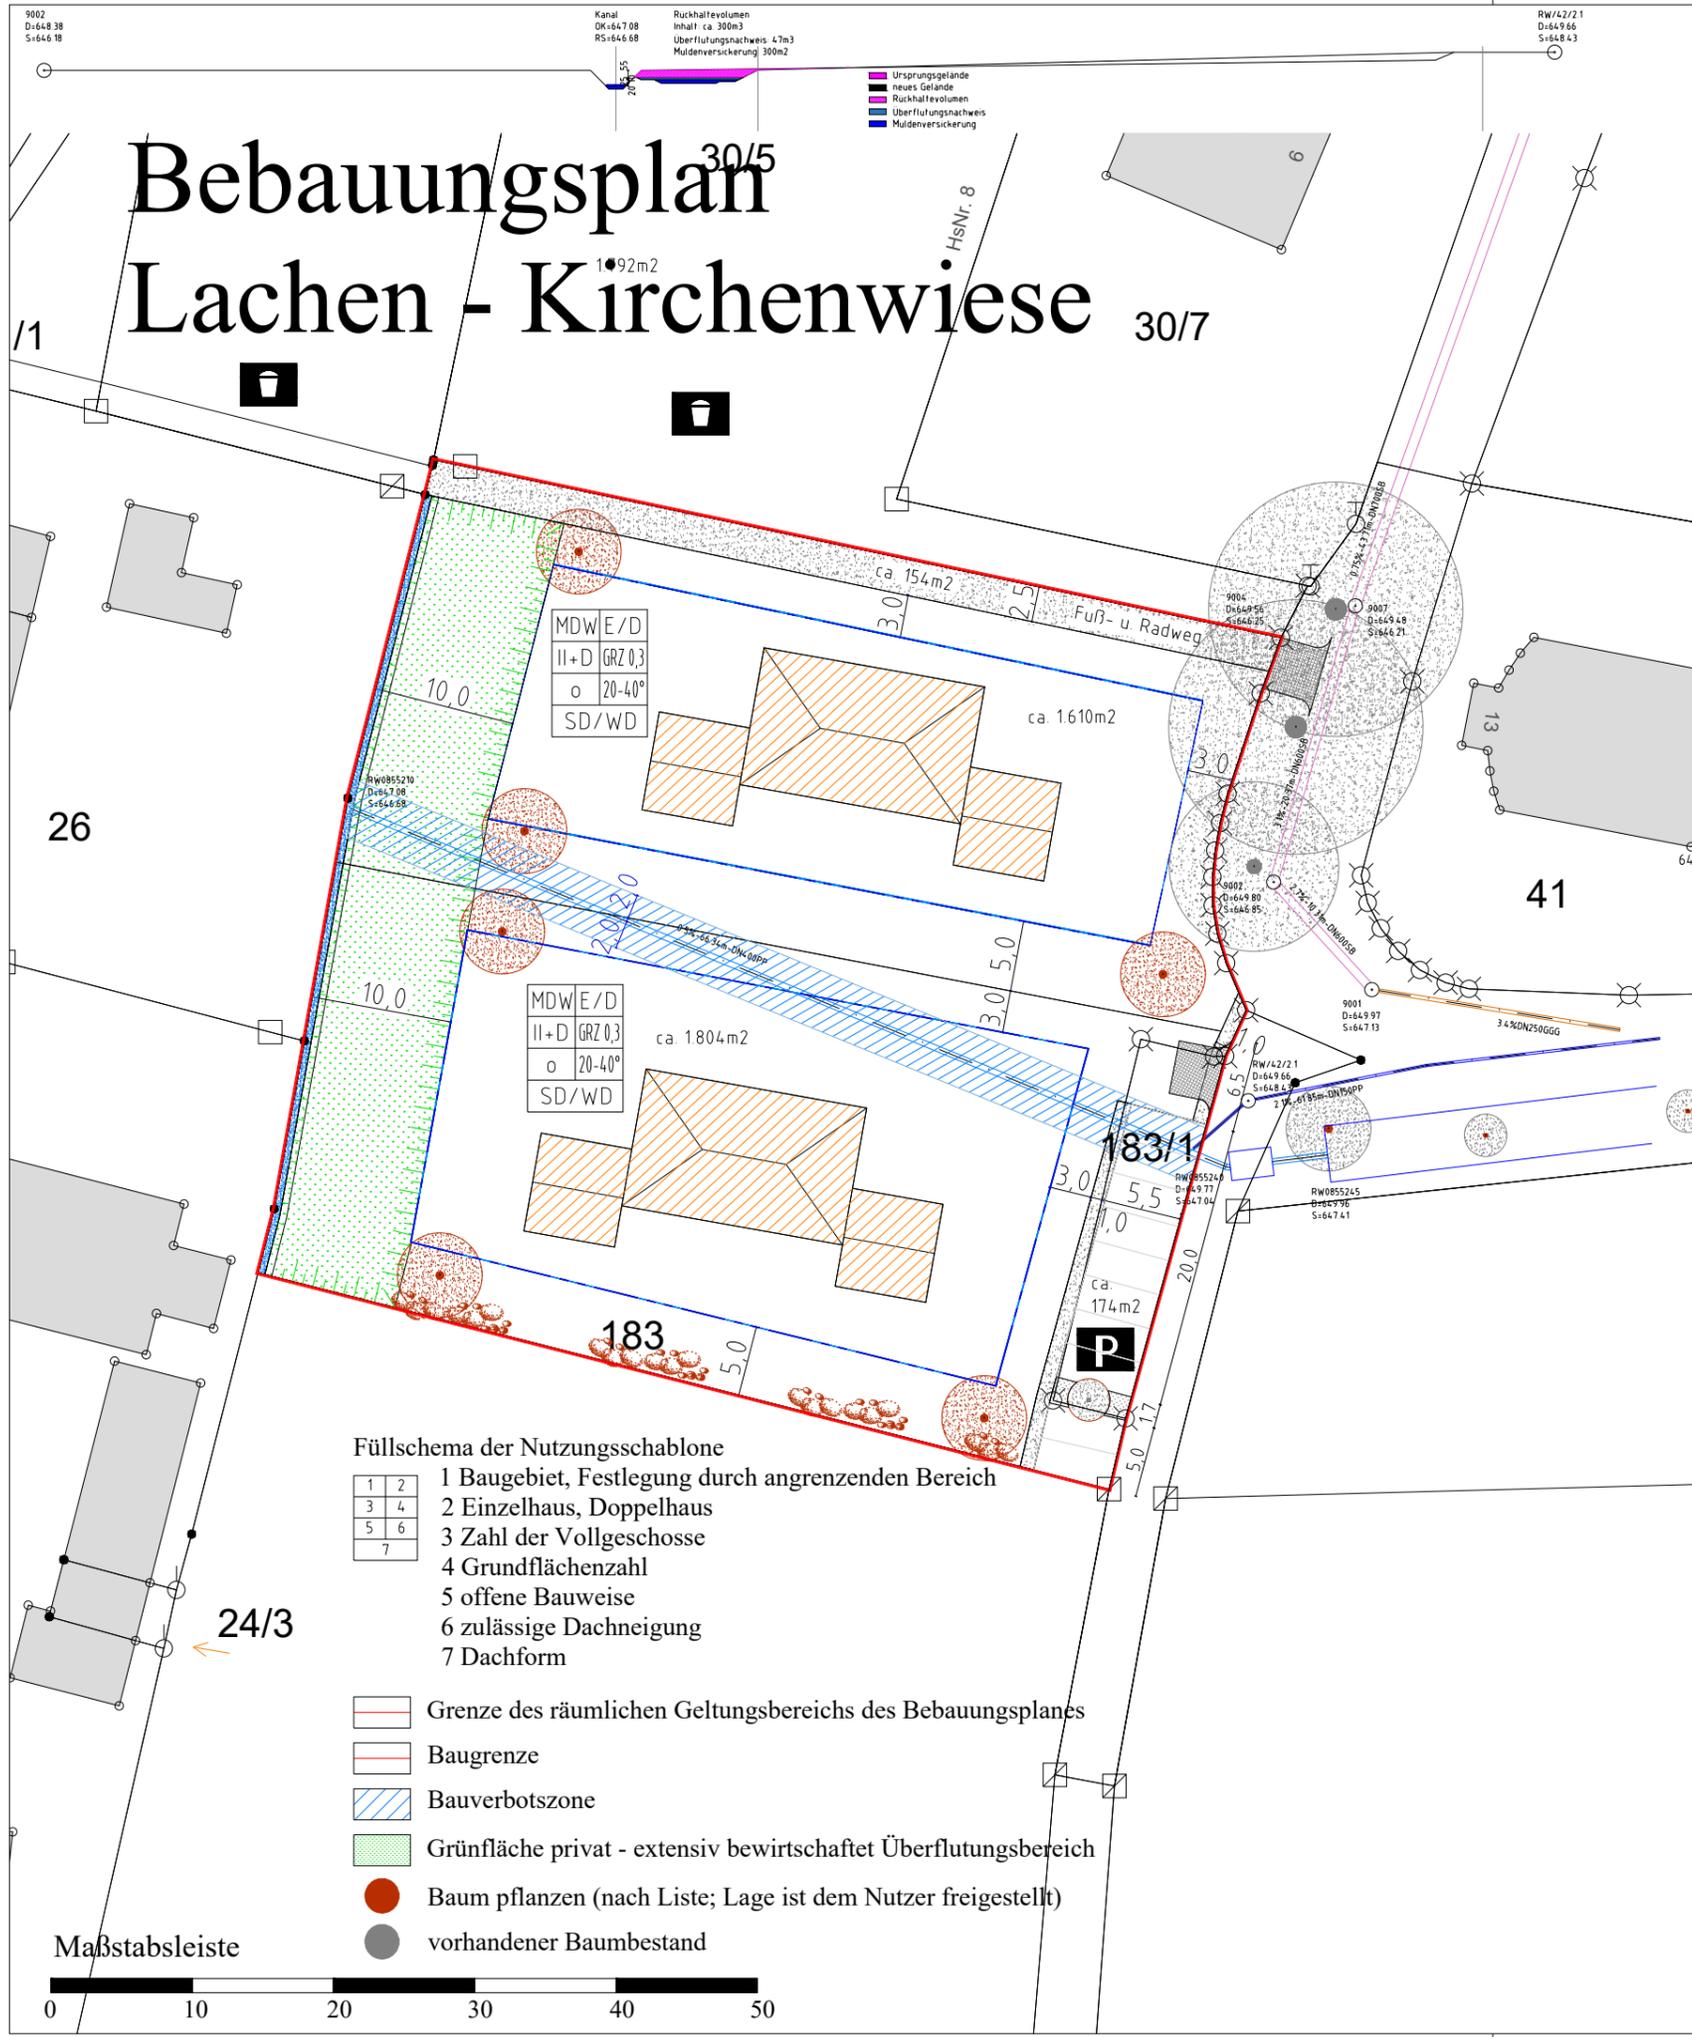

- Füllschema der Nutzungsschablone**
- | | |
|---|---|
| 1 | 2 |
| 3 | 4 |
| 5 | 6 |
| 7 | |
- 1 Baugebiet, Festlegung durch angrenzenden Bereich
 - 2 Einzelhaus, Doppelhaus
 - 3 Zahl der Vollgeschosse
 - 4 Grundflächenzahl
 - 5 offene Bauweise
 - 6 zulässige Dachneigung
 - 7 Dachform
- Grenze des räumlichen Geltungsbereichs des Bebauungsplanes
 - Baugrenze
 - Bauverbotszone
 - Grünfläche privat - extensiv bewirtschaftet Überflutungsbereich
 - Baum pflanzen (nach Liste; Lage ist dem Nutzer freigestellt)
 - vorhandener Baumbestand

Diese Unterlage ist Eigentum des Ingenieurbüros Obermayer und urheberrechtlich geschützt. Sie darf ohne ausdrückliche Genehmigung weder verändert, vervielfältigt noch Dritten zugänglich gemacht oder für Dritte verwendet werden. Zuwiderhandlungen verpflichten zu Schadensersatz.

C. Verfahrensvermerke

1. Der Gemeinderat hat in der Sitzung vom 21.05.2024 die Aufstellung des Bebauungsplanes nach § 34 Abs. 4 Nr. 3 beschlossen.
2. Der Gemeinderat hat in der Sitzung vom 06.08.2024 den Bebauungsplan zur öffentlichen Auslegung gebilligt.
3. Zu dem Entwurf der Bebauungsplanes in der Fassung vom _____ wurden die Behörden und sonstigen Träger öffentlicher Belange gemäß § 4 Abs. 2 BauGB in der Zeit vom _____ bis _____ beteiligt.
4. Der Entwurf des Bebauungsplanes in der Fassung vom _____ wurde mit der Begründung gemäß § 3 Abs. 2 BauGB in der Zeit vom _____ bis _____ öffentlich ausgelegt.
5. Die Gemeinde Lachen hat mit Beschluss des Gemeinderats vom _____ den Bebauungsplan gem. § 10 Abs. 1 BauGB in der Fassung vom _____ als Satzung beschlossen.
6. Die Erteilung der Genehmigung des Bebauungsplanes wurde gemäß § 10 Abs. 3 Halbsatz 1 BauGB ortsüblich bekannt gemacht. Der Bebauungsplan ist damit in Kraft getreten.

Lachen, den _____

1. Bürgermeister Josef Diebold

Gemeinde Lachen

Hauptstraße 26
87760 Lachen

Flur-Nr: 183/1; TF183
Maßstab: 1:500
Planstand: 10. Juli 2024